

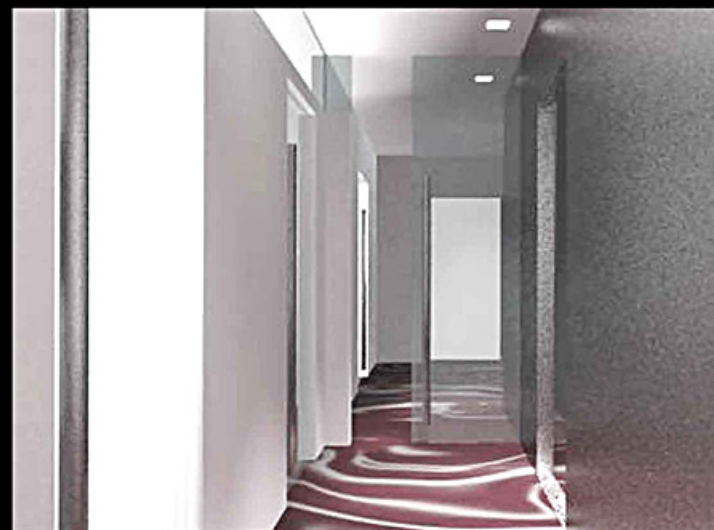


arcaprogetti | Un nuovo look per lo Studio Dentistico
dal Progetto alla Realizzazione

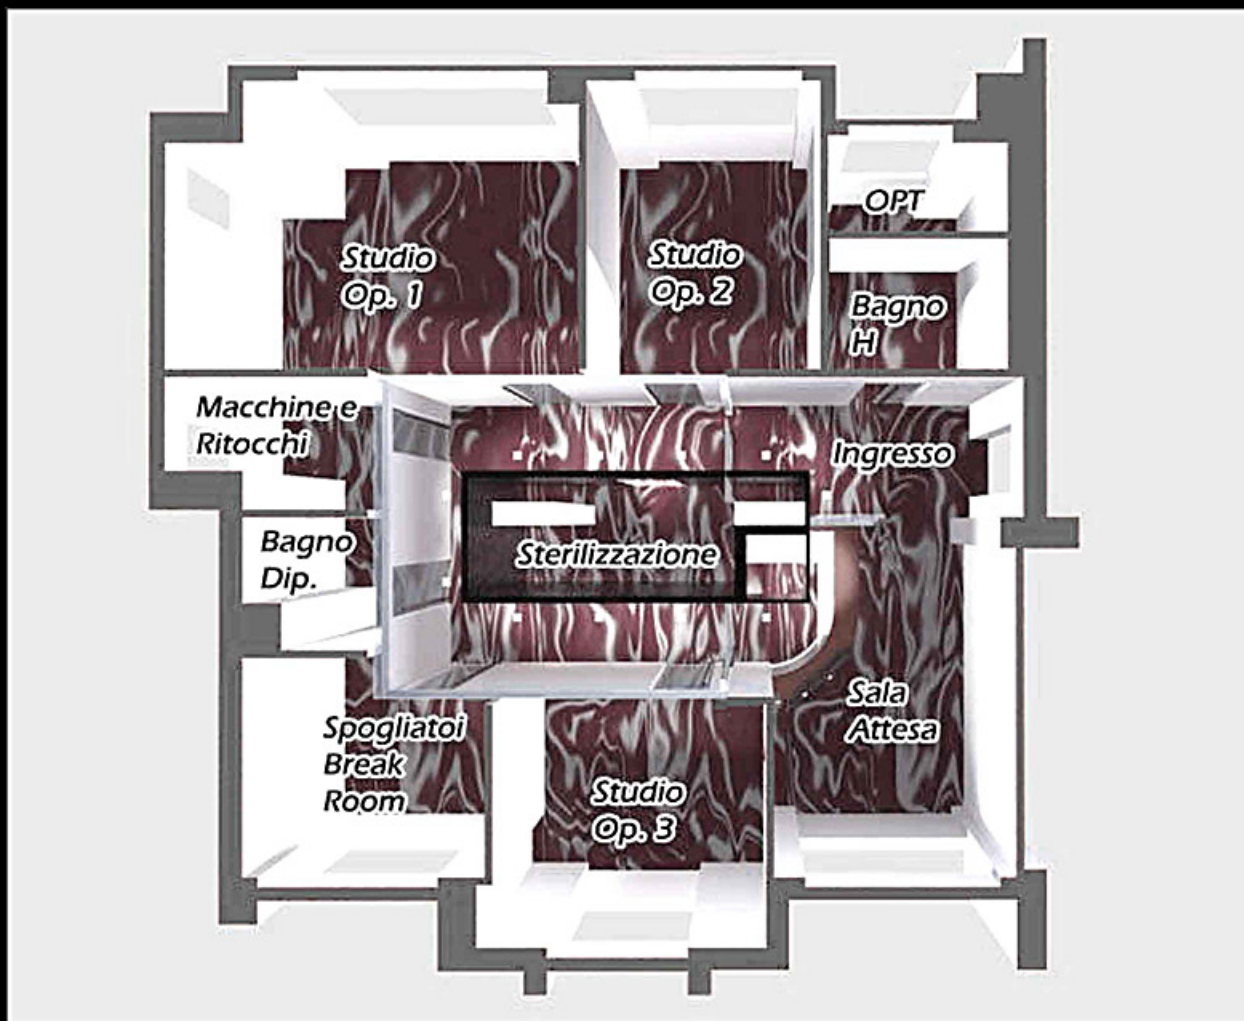

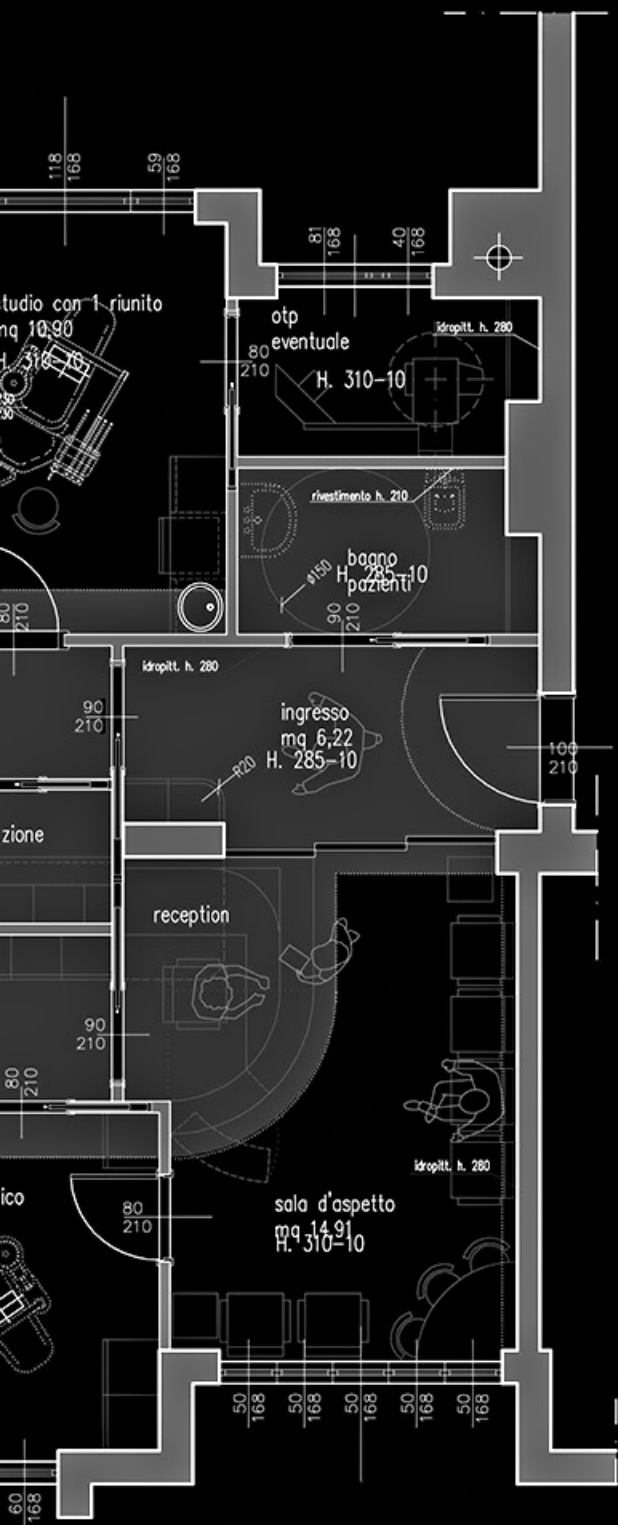

Tavole Tecniche

Planimetria ARCHITETTONICO - arredo

PROSPETTIVE LINEARI

PROSPETTIVE

Scala


1:50

STUDIO DENTISTICO
MILANO

arch. Fabio Conelli

via dei Frioni, 4 - tel. 02/50000000

CONTOGGIO E CANTIERI
via S. Pietro all'Orto, 21 - tel. 02/50000000

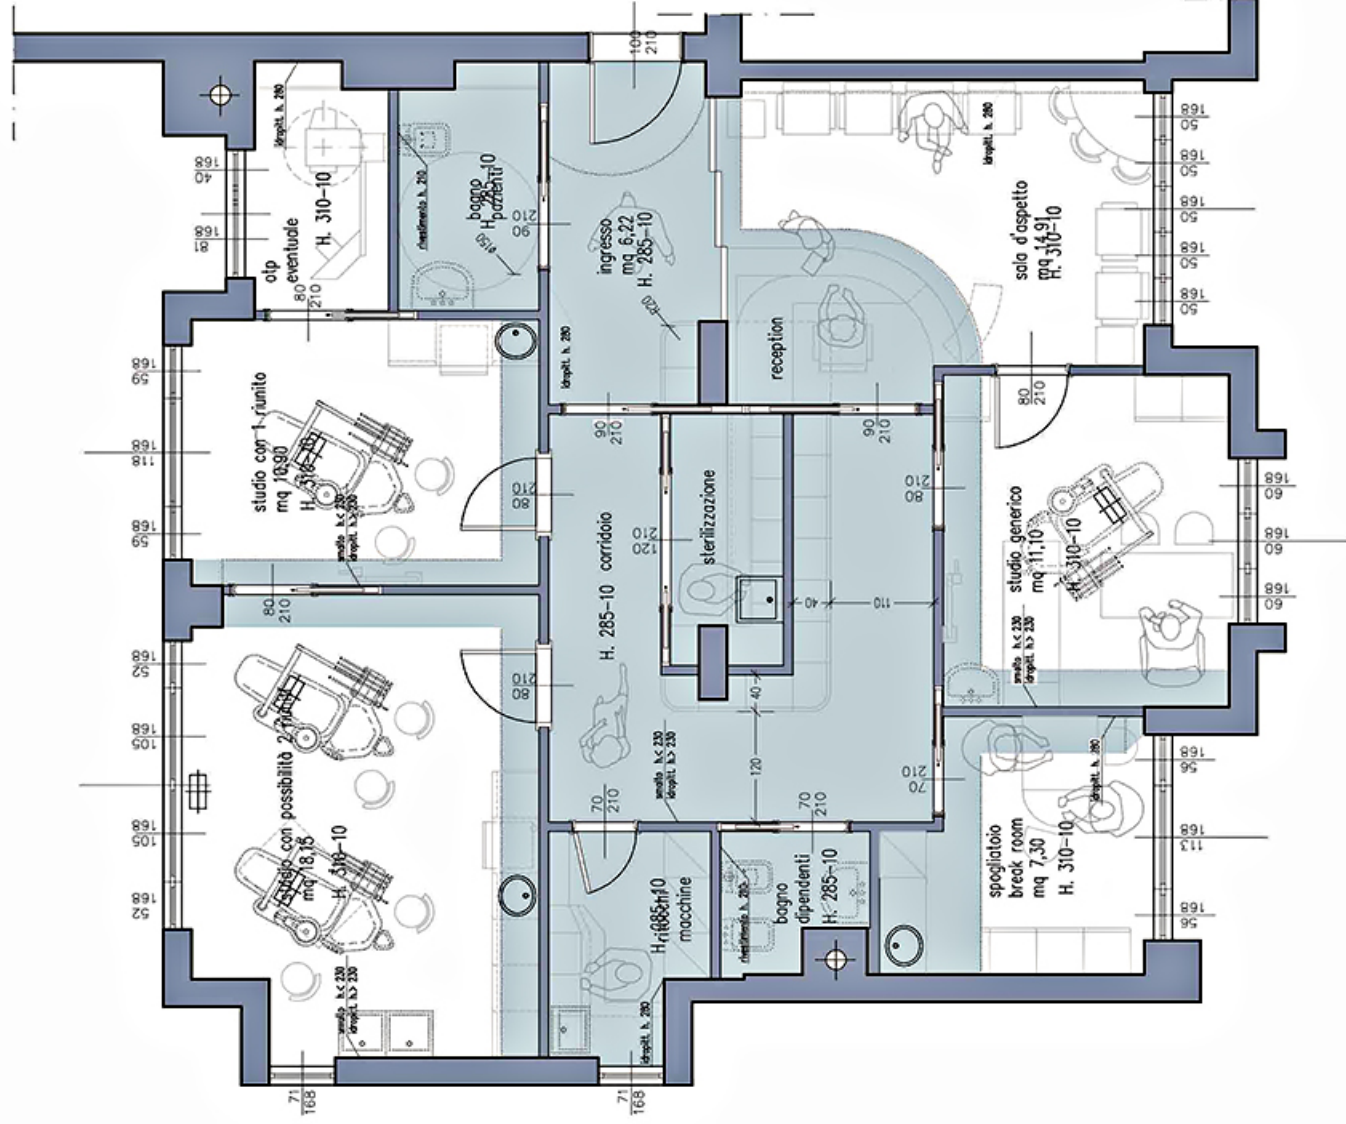

controsolitti



IMPIANTO ELETTRICO


ACQUANTARIO

SCALA

1:50

STUDIO DENTISTICO
MILANO

arch. Fabio Cornelli
tel. 02/7712111 - email: fabio@arcaprogetti.it
C.so Sempione 14 - MILANO 20133 - tel. 02/60001237
www.arca.it

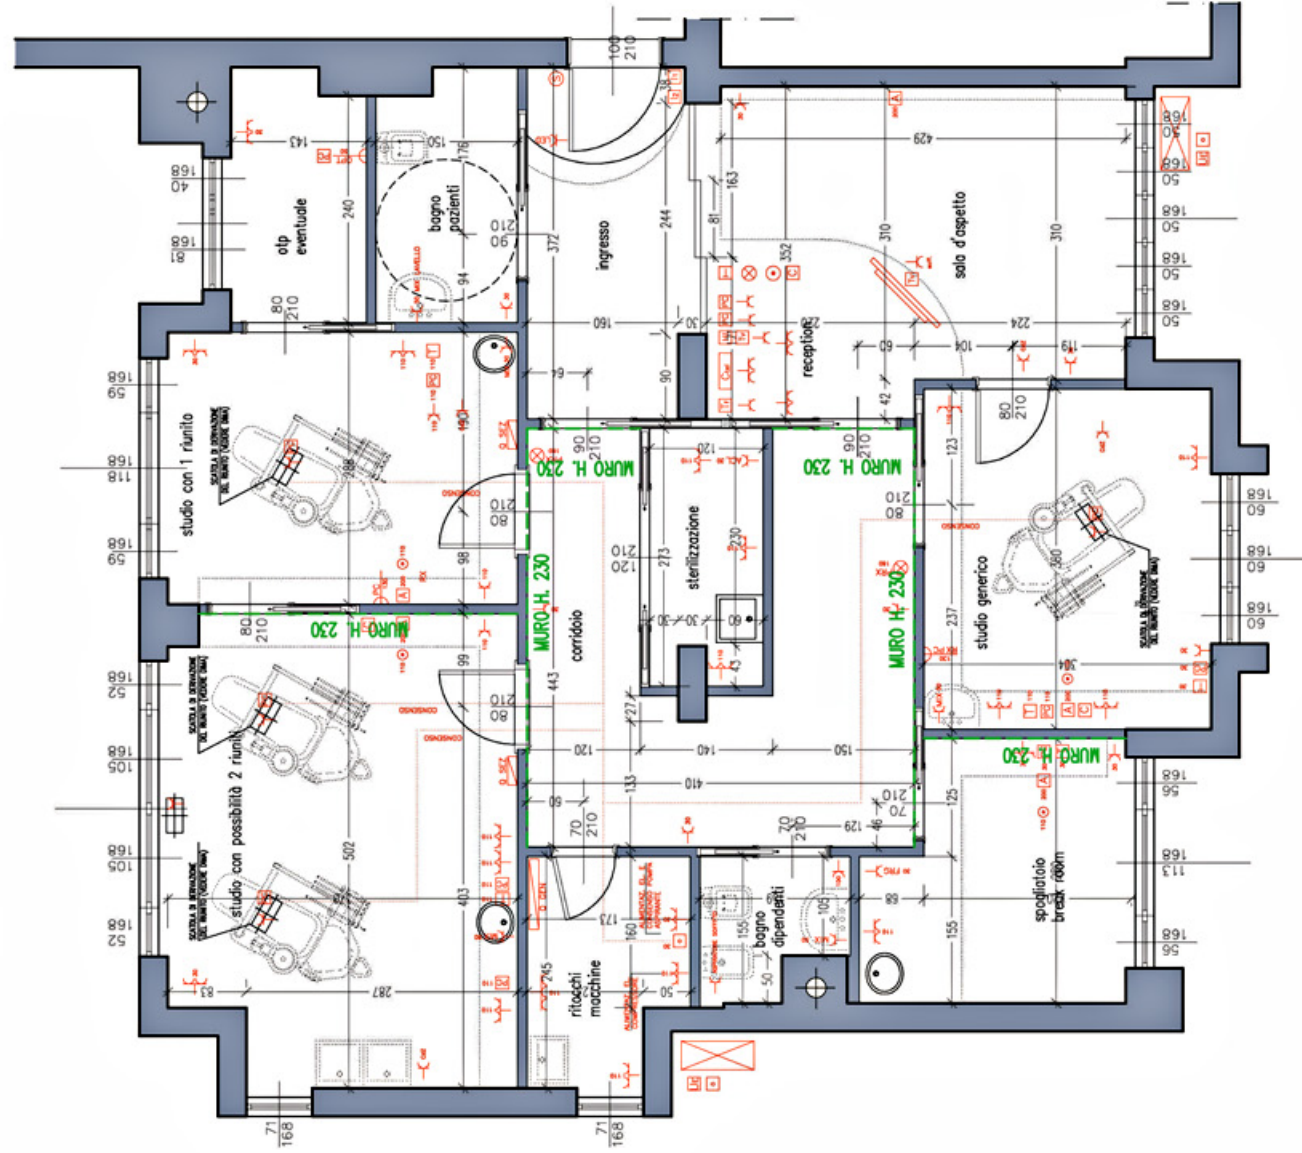


IMPIANTO ELETTRICO

LEGENDA

	PRESA PC		STEREO
	ALTOPARLANTE		SEGR. TEL - FAX
	PULSANTE		CENTR. TELEFONICA
	RADIOGRAFICO		ALIM. ELETTRICA-CONSENSO
	SCALDABAGNO EL.		UNITA' ESTERNA
	INT. GENERALE CON CHIAVE		PRESA DOPPIA
	SERRATURA ELETTRICA		PRESA SINGOLA
	PULSANTE APERT. PORTA		VIDEO CITOFONO



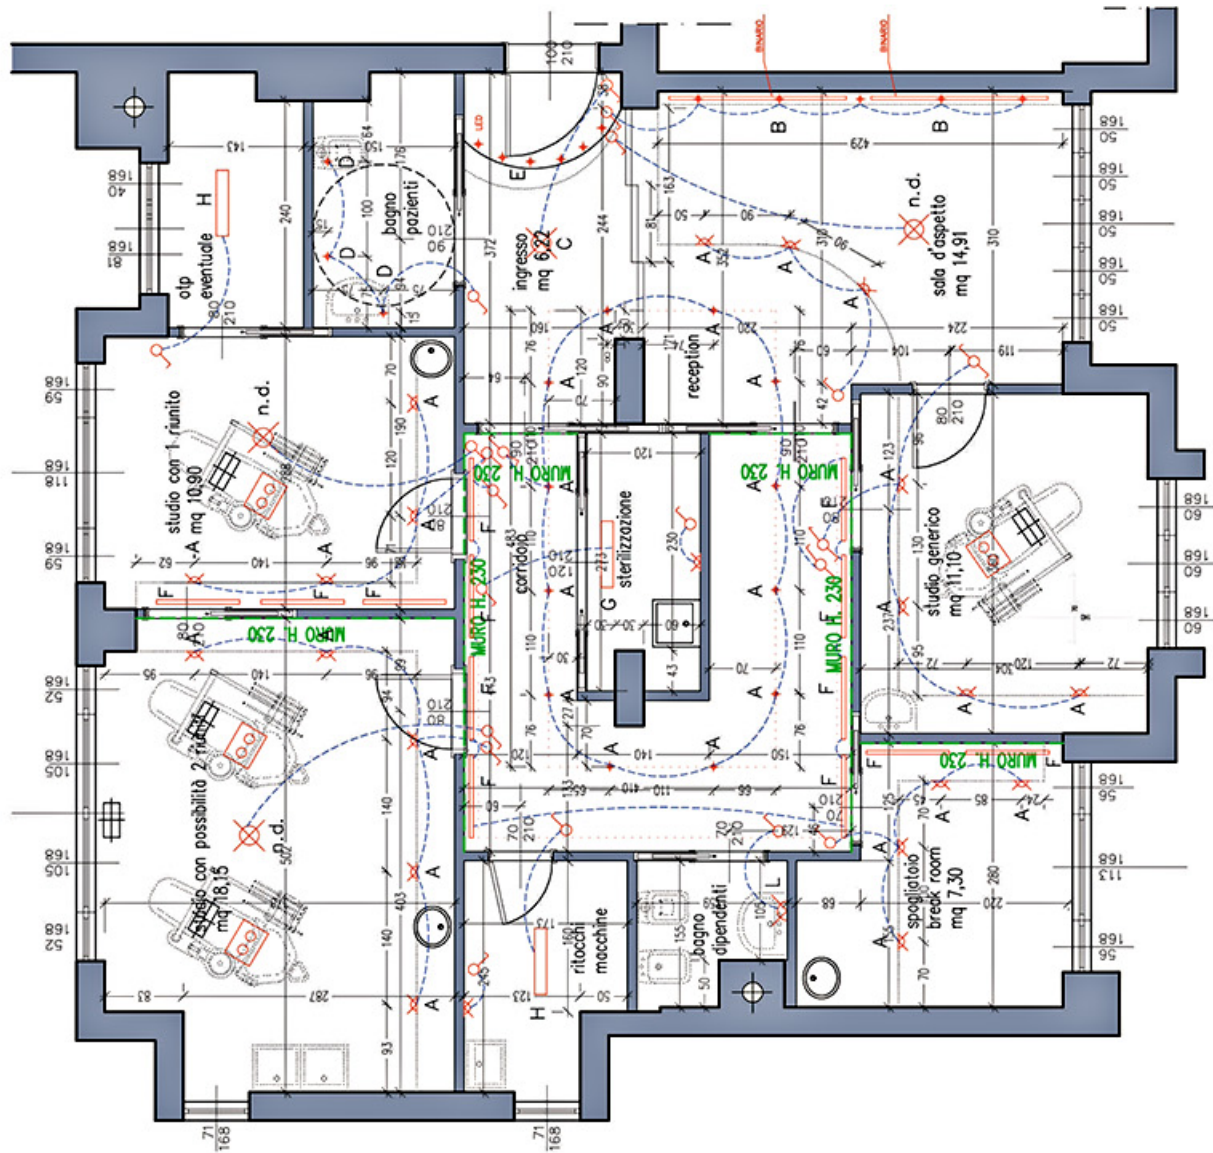

Impianto illuminotecnico

LEGENDA


	PUNTO LUCE A SOFFITTO
	PUNTO LUCE A PARETE
	INTERRUTTORE
	DEVIATORE
	PLAFONIERA
	PLAFONIERA ACC. TELECOM.

Corpi illuminanti


LEGENDA


ALFA	BETA	GAMMA	DELTA	EPSILON	ZETA	ETA	THETA	IOTA	KAPPA	LAMBDA
1055281	5133-GR	32	INCASSO DESO CONVETRO	LAMP. GLO						
104012	2	2	2	2	2	2	2	2	2	2
164029	1	1	1	1	1	1	1	1	1	1
312009	3	3	3	3	3	3	3	3	3	3
34460/17/0	1	1	1	1	1	1	1	1	1	1
34472/11/0	10	10	10	10	10	10	10	10	10	10
141344-00	1	1	1	1	1	1	1	1	1	1
609/17/001	2	2	2	2	2	2	2	2	2	2
3400/1/1/0	1	1	1	1	1	1	1	1	1	1



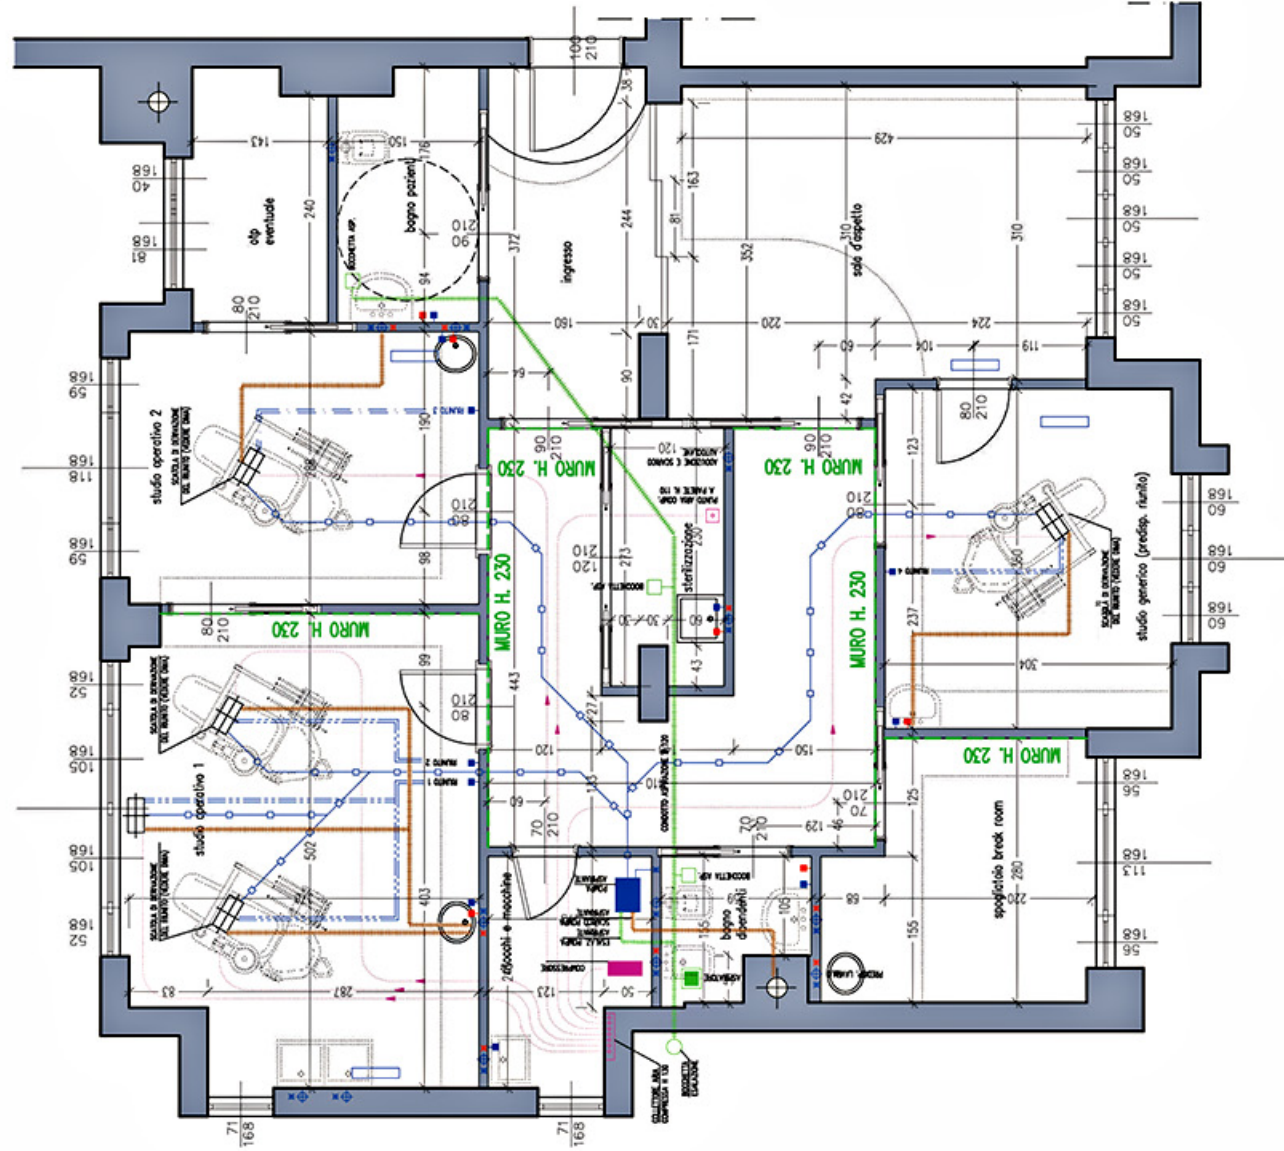

IMPIANTO IDRO-SANITARIO

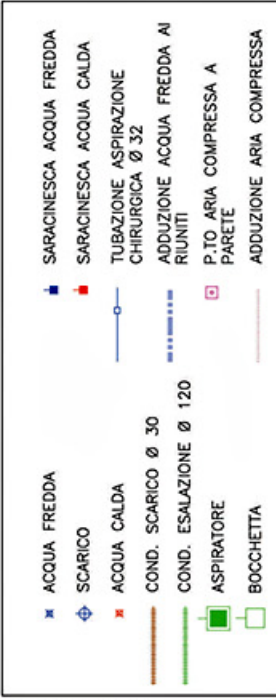

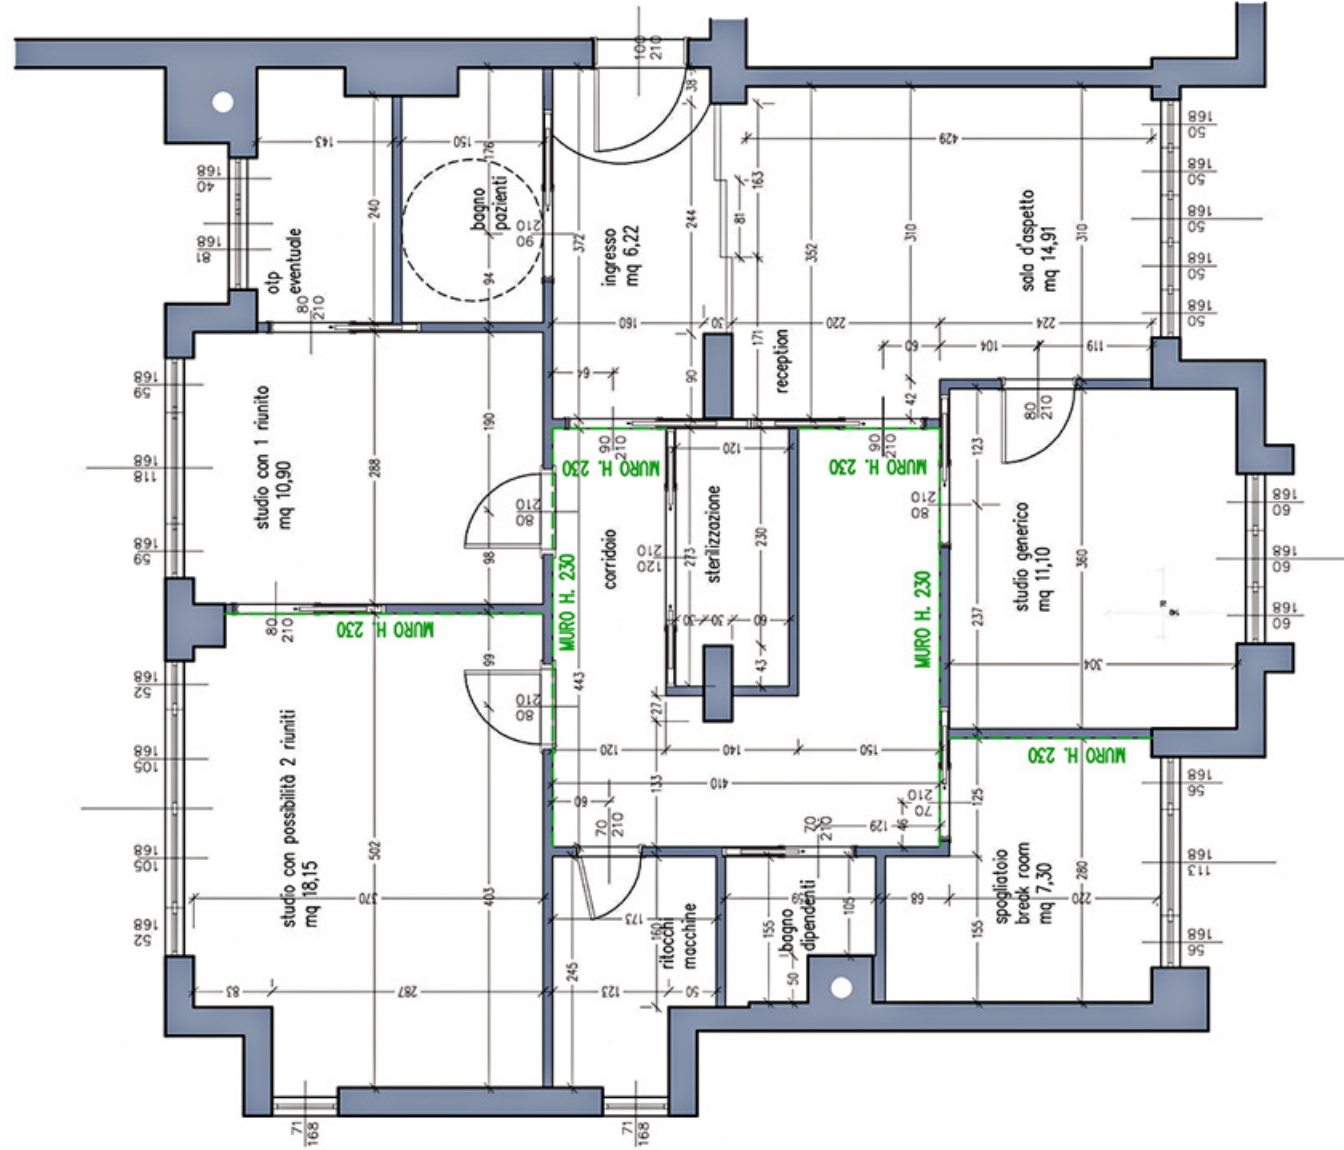




La Realizzazione





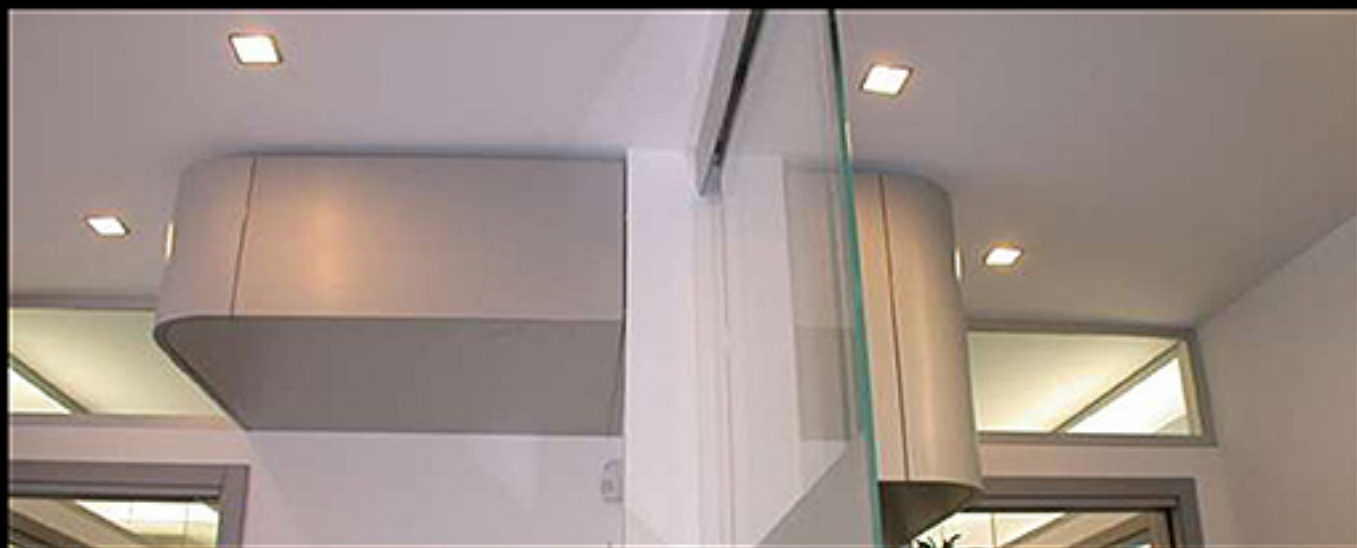





Arredo e linee morbide | [arcaprogetti](http://arcaprogetti.com)



I servizi: semplicità e design | [arcaprogetti](#)



L'importanza dei dettagli | arcaprogetti